



Львівський національний аграрний університет
Факультет будівництва та архітектури

Дипломні проекти на присвоєння ОС «Бакалавр»



**Кафедра Архітектури та
містобудування і кафедра дизайну
архітектурного середовища
пропонують переглянути проекти
виконані нашими випускниками
ОС “Бакалавр”**



Реконструкція парку пам'ятки садово-паркового Генеральний план території

мистецтва “Дублянський” у м.Дубляни
Жовківського району львівської області

Виконав Трохимчук В.В.

Керівник: к.арх., доцен Сільник О.І.

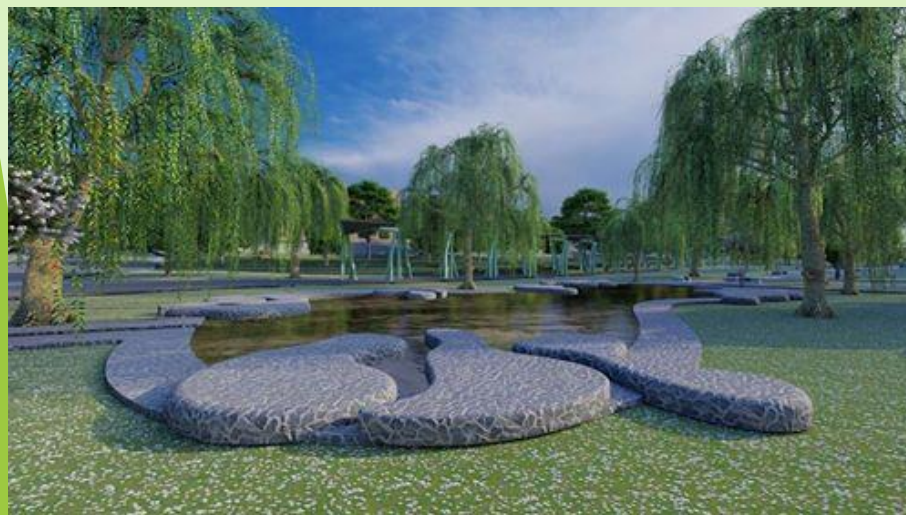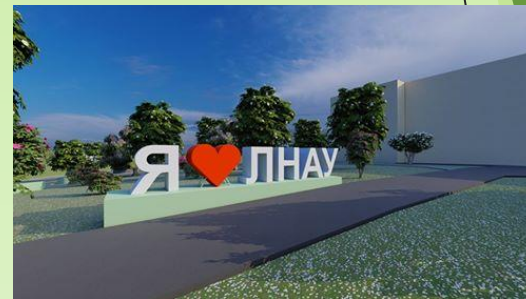

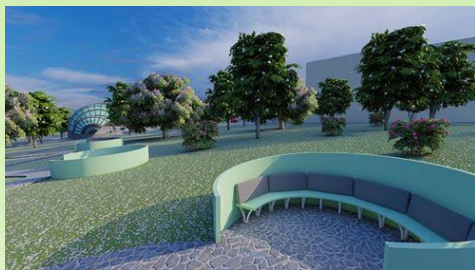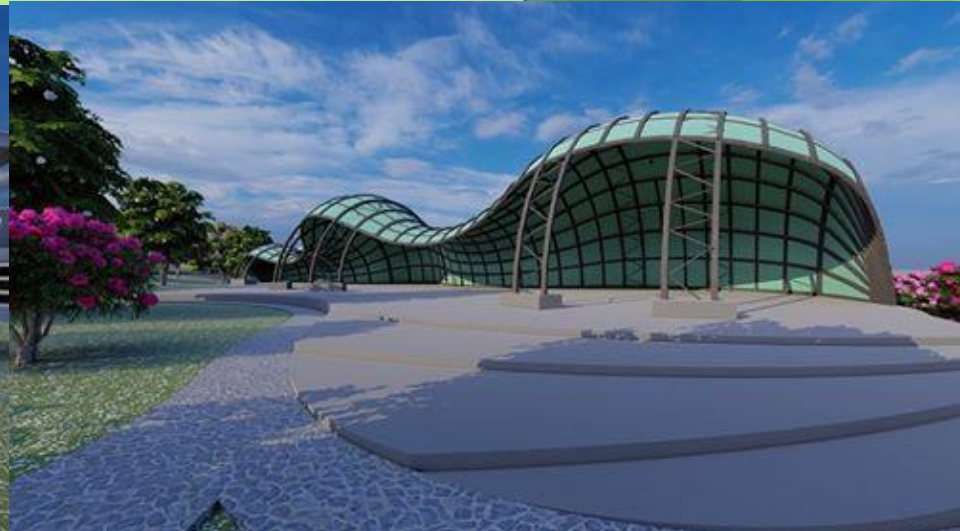

Пропозиції
благоустрою
парку






Пропозиції
благоустрою
парку




ДИТЯЧИЙ САДОЧОК НА 160 МІСЦЬ В
 М. МАЛИН, ЖИТОМИРСЬКА ОБЛАСТЬ
 Виконала Крента Т.М.
 Керівник к.арх. Доц Степанюк А.В.

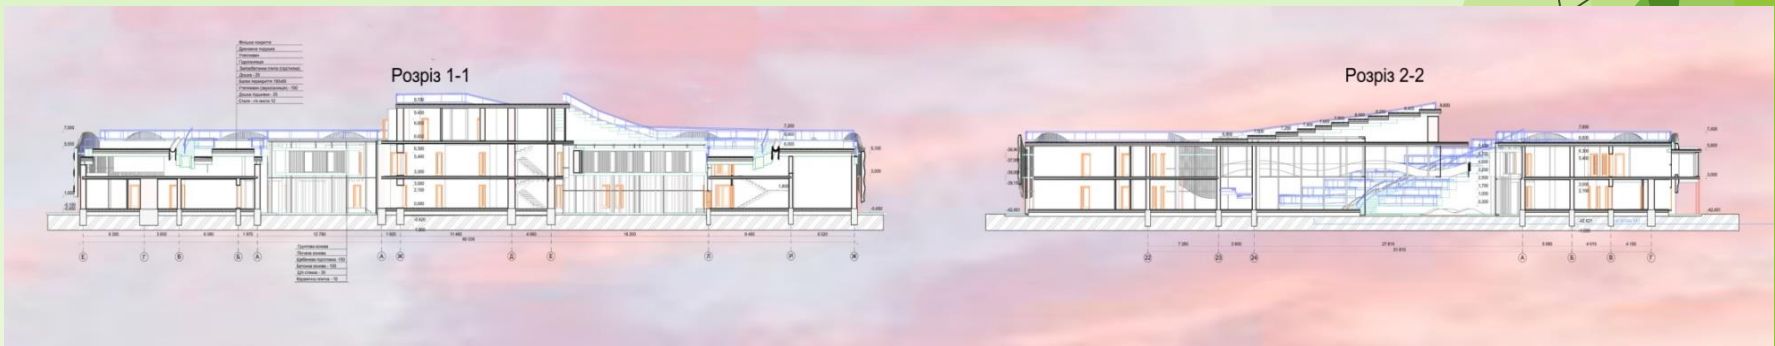

Фасади



Готелино розважальний комплекс на 50 місць з кінозалом у м. Кіцмань Чкрнівецька область
 Виконав Плугатор А.І
 Керівник: к.арх., доцен Колодрубська О.І

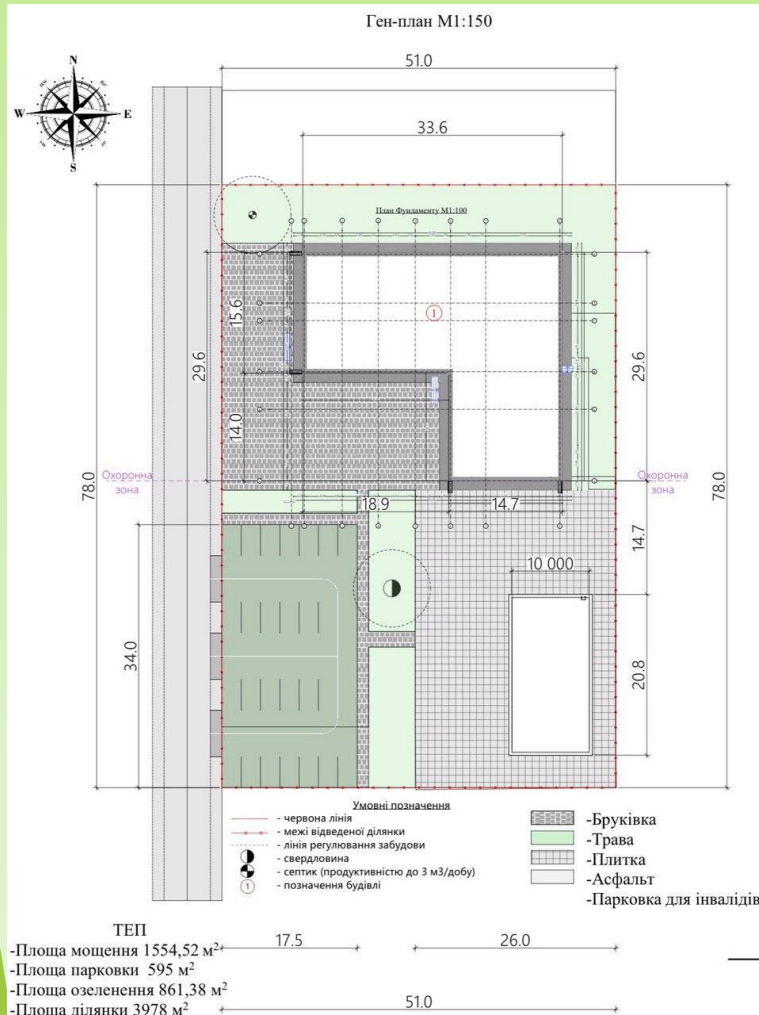

Експлікація приміщень 1-го поверху		
№	Назва	Площа
1	Рецепція	28,70
2	Коридор	34,53
3	Номер для інвалідів 01	26,86
4	Сімейний номер 02	25,95
5	Номер для компанії 03	26,51
6	Номер 04	27,08
7	Номер 05	27,66
8	Сходова клітина	24,54
9	Кабинет	22,25
10	Проектор	20,11
10	Холл	46,24
11	Касса	6,76
12	Кінозал	114,23
13	С/у	5,63
14	С/у	5,38
14	Тамбур	17,68
15	Кухня	32,27
16	Кафе	121,32
		613,70 м ²


Фасад 1-8



Фасад 8-1




Фасад А-Е

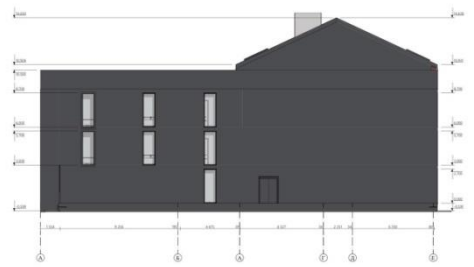


Фасад Е-А



Розріз Е-А


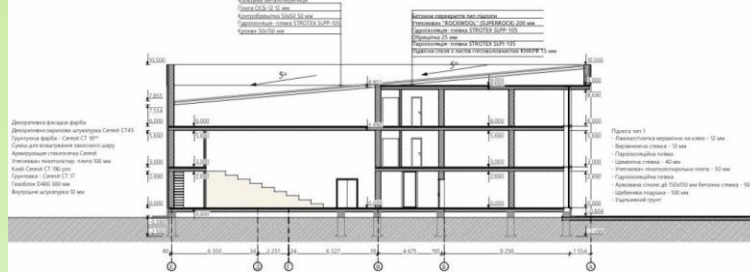


ІНТЕР'ЄР
Готельного номеру
на двох

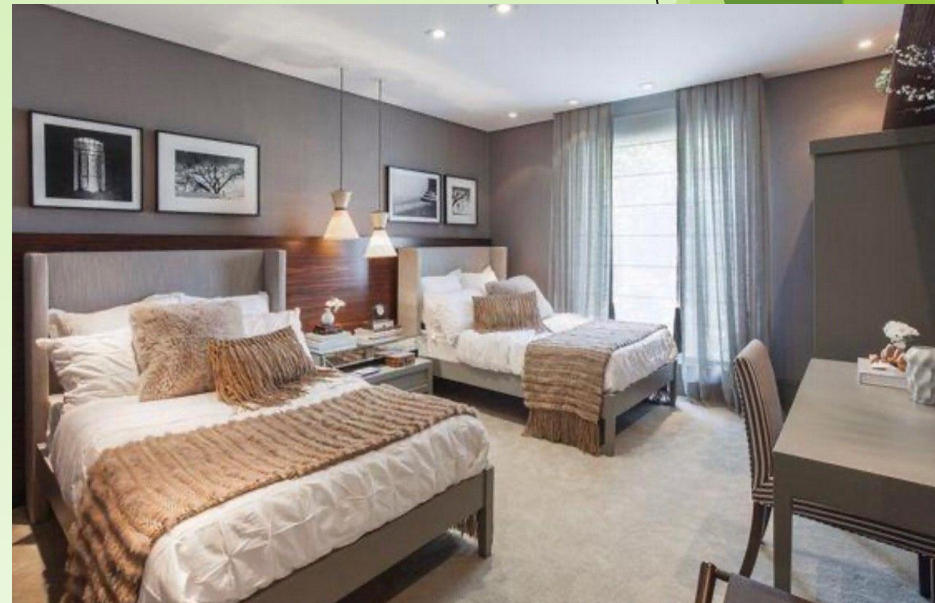



Туристичний готель у складі гірськолижного комплексу
у с.Климець Сколівський район Львівська область
Виконав Щепанський О.В.
Керівники: к.т.н., доцент Савчак Н.С.
ст. викладач Баранович А.М.

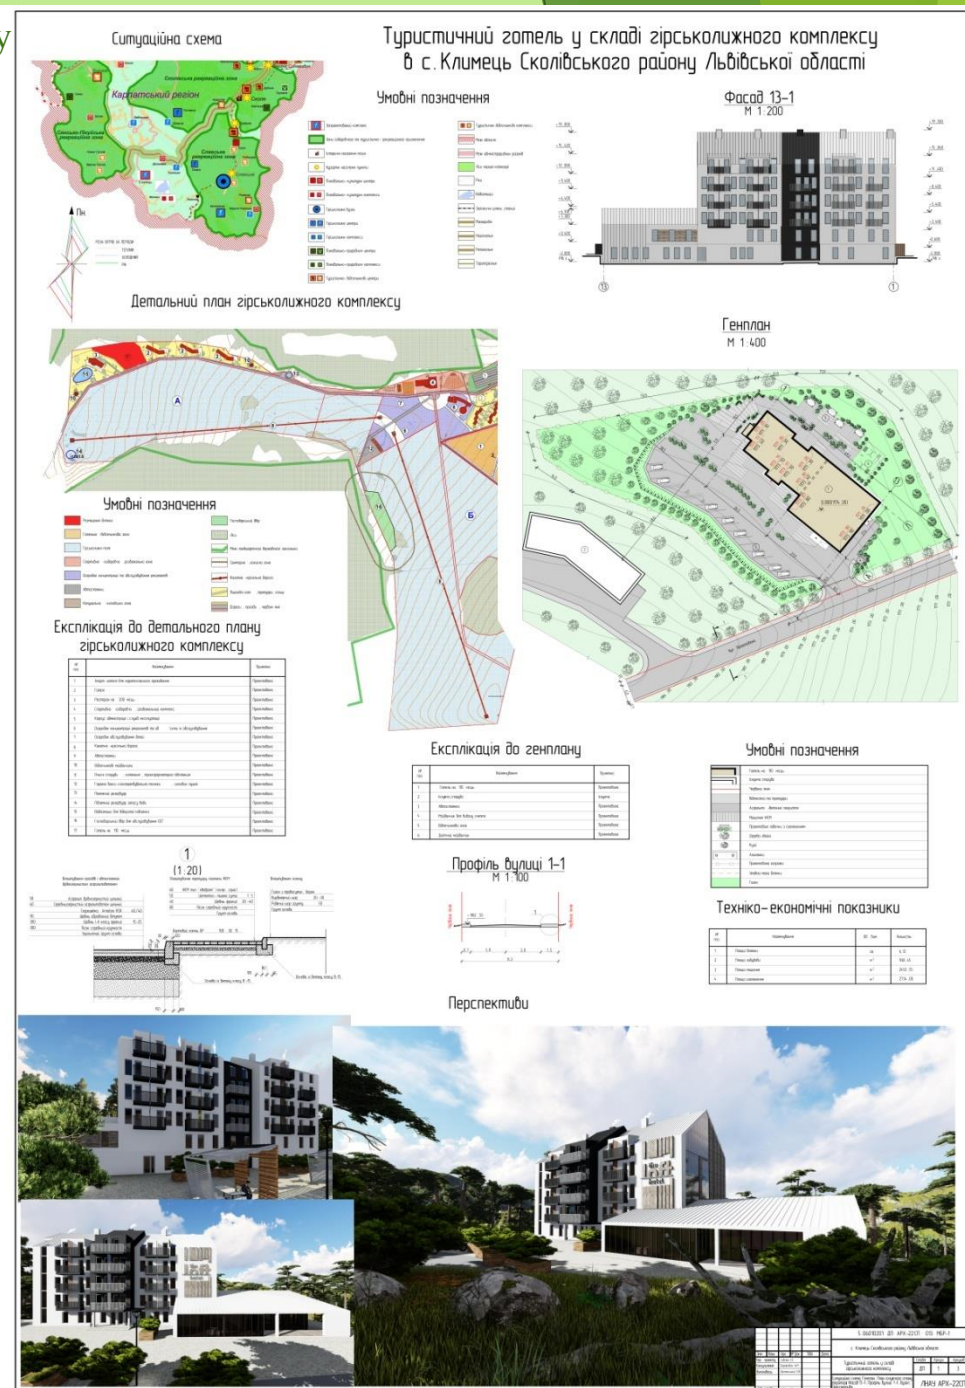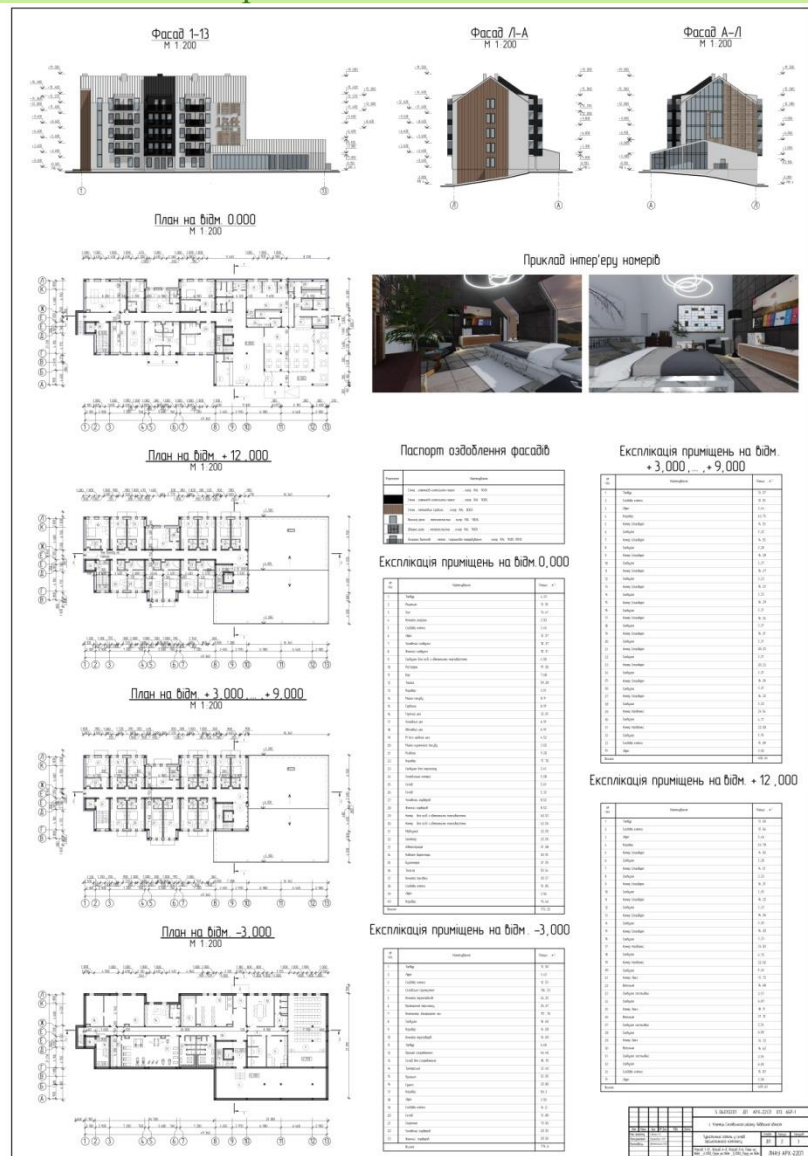

Готель на 60 місць у м. Дубляни Жовківського району Львівської області

Виконав Мазур М. І.
Керівники: к.т.н., доцент Савчак Н.С.
ст. викладач Баранович А.М.

Генеральний план території

Ситуаційна схема




М 1:5000

Проектвана ділянка

Експлікація генплану

№	Назва
1	Готель на 60 місць
2	Автопарковка
3	Господарський заїзд
4	Паркова зона
5	Майданчик тихого відпочинку


Схема генерального плану

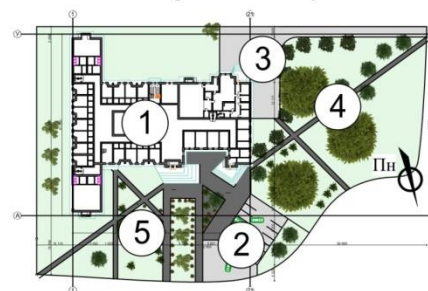

Умовні позначення

- Мошнення
- Тверде мошнення
- Газон
- Деревя
- Куші
- Споруди

План першого поверху

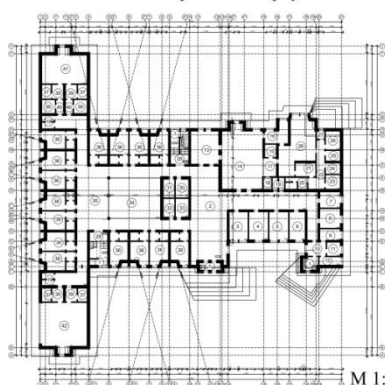


М 1:100

Експлікація приміщень першого поверху

№	Назва приміщення	Площа, м ²
1	Готель	339,34(121)
2	Парковка і господарський заїзд, господарський заїзд, офісний	124,11
3	Кімната господарства	20,09
4	Кабінет директора	21,23
5	Кімната бухгалтерії, каси і консьєржа	21,49
6	Кімната бухгалтерії, бухгалтерського інвентарю	17,40
7	Кімната бухгалтерії, бухгалтерського інвентарю	12,46
8	Кімната архіву	13,73
9	Підлога (готель)	9,19
10	Приміщення господарського інвентарю	10,17
11	Місце паркування автомобіля	7,41
12	Склад	7,05
13	Складовий матеріал (готель)	10,43
14	Готель	10,43
15	Об'їзний зал на 30 посадкових місць	10,44
16	Каса при в'їзді	6,02
17	Мойка столовня і кухонного інвентарю	15,47
18	Кімната білизни	4,00
19	Складовий матеріал	2,48(2)
20	Кімната господарства, господарства, прачки і консьєржа	10,95
21	Мойка мийна та фритюрна	10,95
22	Кухня кухонного інвентарю	12,00
23	Кімната мийна та фритюрна	6,30
24	Холодильна камера і фритюрна	6,37
25	Холодильна камера і фритюрна	6,36
26	Ремонтно-мийна на гарні	10,93
27	Готель кухонного інвентарю	12,76
28	Зал кухонного інвентарю, кухонний і мийний матеріал	10,23
29	Складовий матеріал	23,72
30	Кімната мийна білизни	6,76
31	Кімната мийна білизни	6,42
32	Кухня прибиральничого інвентарю	6,76
33	Господарський інвентарю	6,42
34	Ванний зал	6,26
35	Голова	111,00
36	Житлова селища (1 поверхове і мансарда)	121,00
37	Ванна	11,00
38	Душ	1,12
39	Сходи	7,76
40	Роздяльня	6,21(6,61)
41	Коридор при в'їзді	4,12
42	Приміщення білизни	14,13
43	Фітнес зал	16,83

План другого поверху

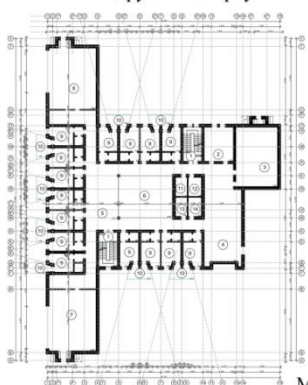

М 1:100

Експлікація приміщень другого поверху

№	Назва приміщення	Площа, м ²
1	Складовий матеріал	23,72
2	Ванний зал	16,84
3	Кімната	16,71
4	Зал відпочинку	124,11
5	Кухня	10,95
6	Друге сходи	61,96
7	Бізнес-кімната	10,94
8	Бізнес-кімната	10,93
9	Житлова селища (1 поверхове і мансарда)	121,00
10	Ванна	11,00
11	Приміщення господарства білизни	6,42
12	Кухня мийна білизни	6,76
13	Кухня мийна білизни	6,42
14	Кухня прибиральничого інвентарю	6,76


Модуль житлової ячейки



М 1:50

*Номер люкс формується блокуванням двох модулів

Розріз 1 - 1

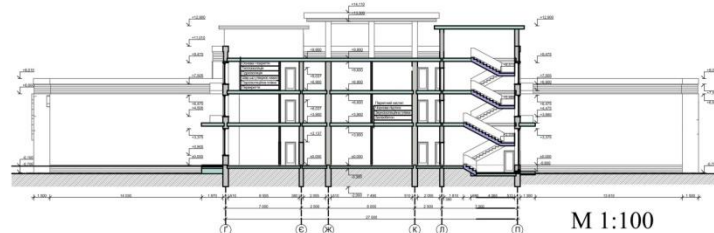

М 1:100



Пропозиція інтер'єрів



Офісний центр на 4 поверхи у приміській зоні м. Львів


Виконав Василів В.В.

Керівник: к.арх., доцент


Колодрубська О.І

СИТУАЦІЙНА СХЕМА



 Ділянка під забудову

ФОТОФІКСАЦІЯ ДІЛЯНКИ

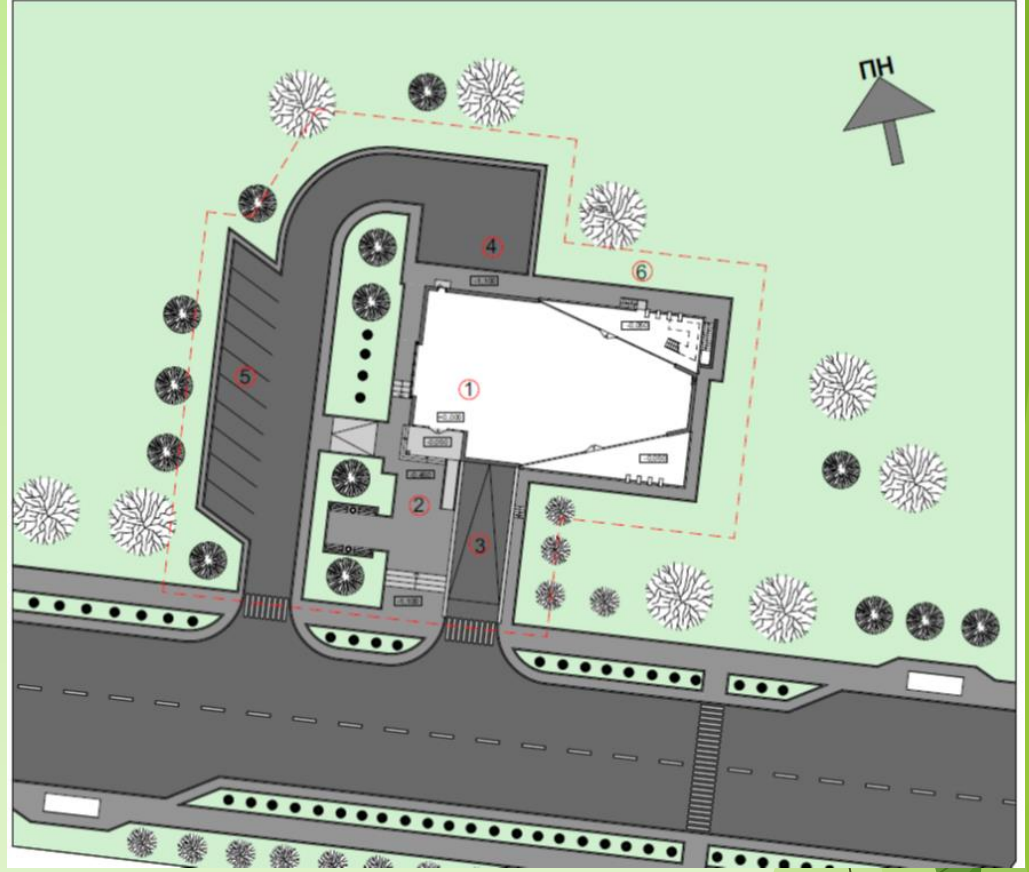

Техніко-економічні показники

1. Площа забудови	- 594м ²
2. Площа мощення	- 1250м ²
3. Площа озеленення	- 1856м ²
4. Площа ділянки	- 3700м ²


ЕКСПЛІКАЦІЯ

1. проектована споруда
2. вхідна алея
3. візд на підземну парковку
4. господарське подвір'я
5. автостоянка
6. евакуаційний вихід

УМОВНІ ПОЗНАЧЕННЯ

	зелені насадження
	пішохідні доріжки
	автостоянки


План цокольного поверху М 1:100

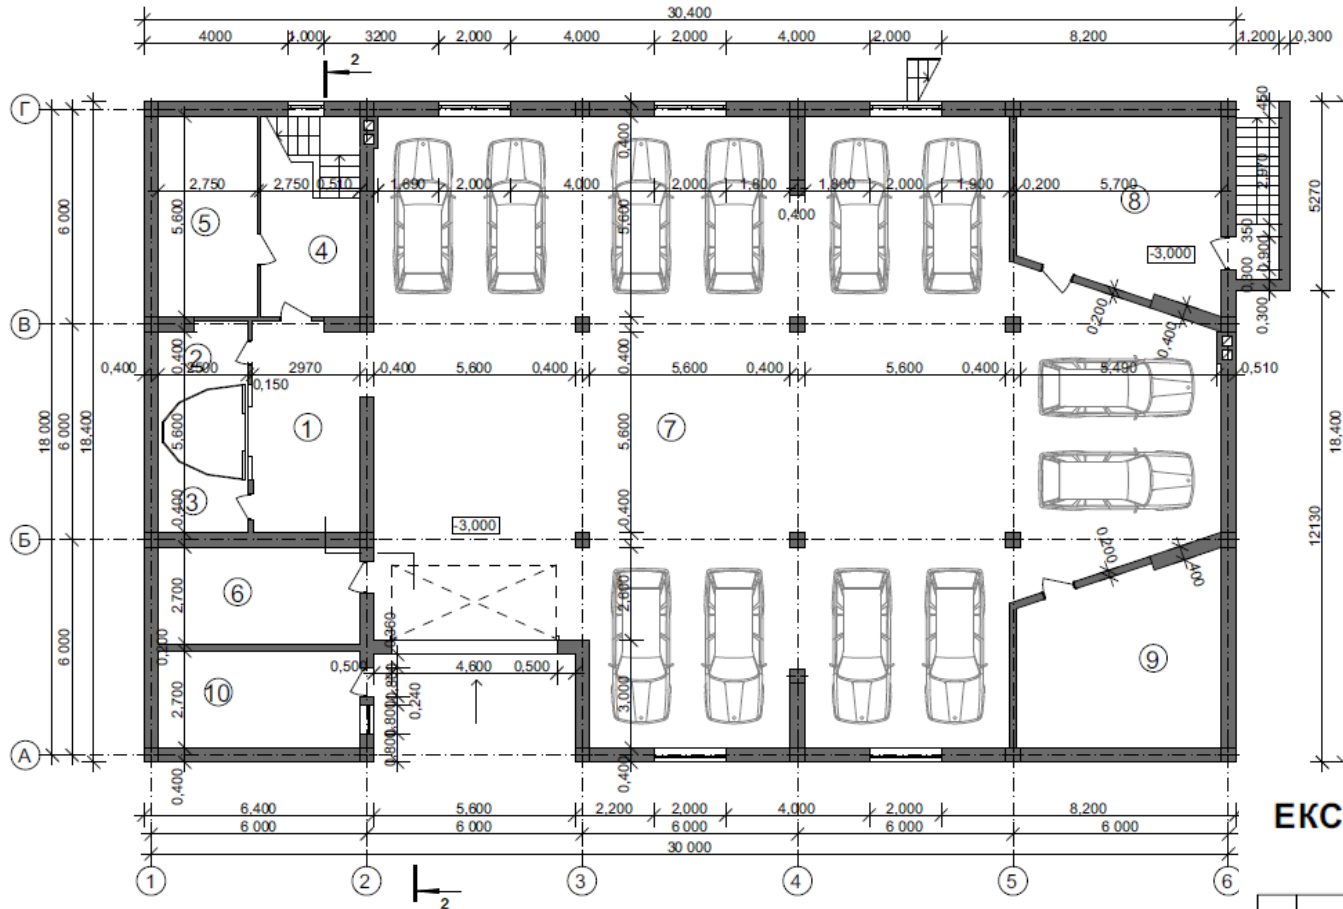

ЕКСПЛІКАЦІЯ ЦОКОЛЬНОГО ПОВЕРХУ

№	Найменування приміщень	Площа приміщень, м ²
1.	Хол	25.40
2.	Технічне приміщення	5.00
3.	Технічне приміщення	4.50
4.	Сходові клітки	15.40
5.	Технічне приміщення	15.40
6.	Електрощитова	15.40
7.	Гараж на 12 авто	335.40
8.	Технічне приміщення	27.50
9.	Технічне приміщення	27.50
10.	Кімната охорони	15.00
Площа поверху		486.50
Корисна площа		470.00


План 1-го поверху М 1:100

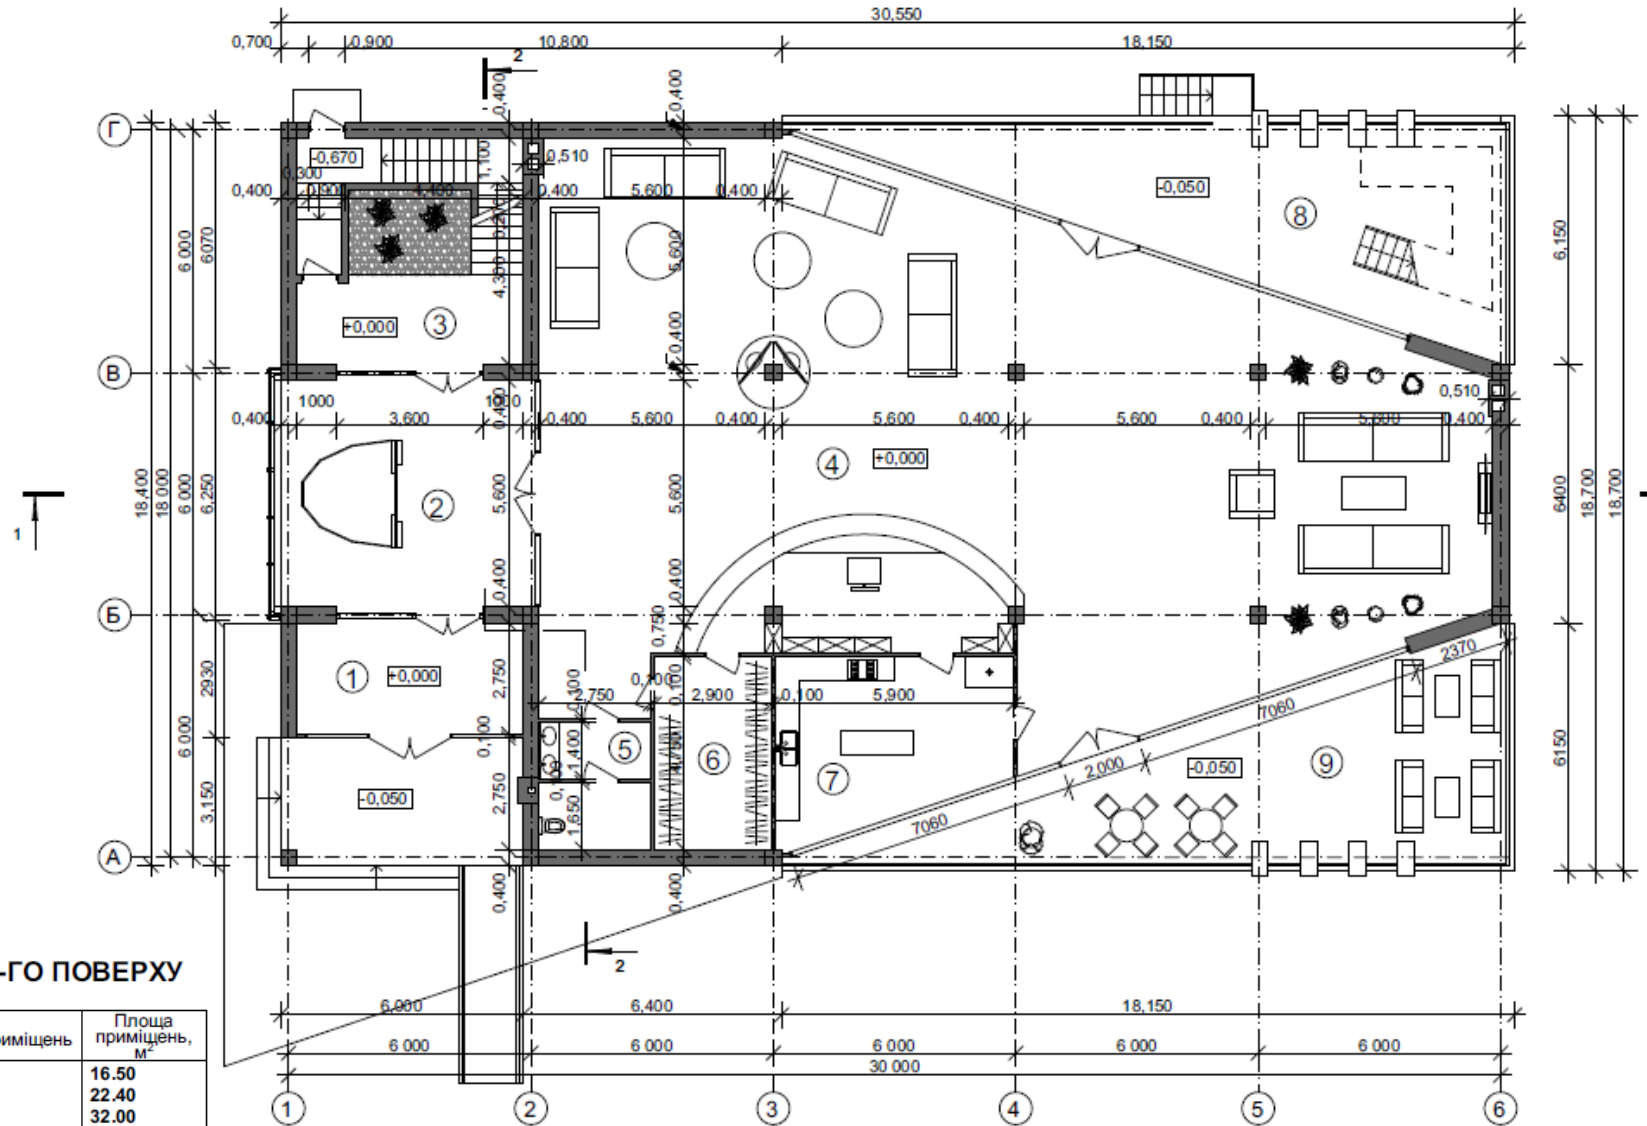

ЕКСПЛІКАЦІЯ 1-ГО ПОВЕРХУ

№	Найменування приміщень	Площа приміщень, м ²
1.	Тамбур	16.50
2.	Хол	22.40
3.	Сходова клітка	32.00
4.	Вестибюль	265.70
5.	Санвузол	8.70
6.	Гардероб	13.80
7.	Кухонний блок	22.80
8.	Тераса північна	60.00 (k=0,3)
9.	Тераса південна	60.00 (k=0,3)
Площа поверху		443.30
Корисна площа		405.00


План типового поверху М 1:100

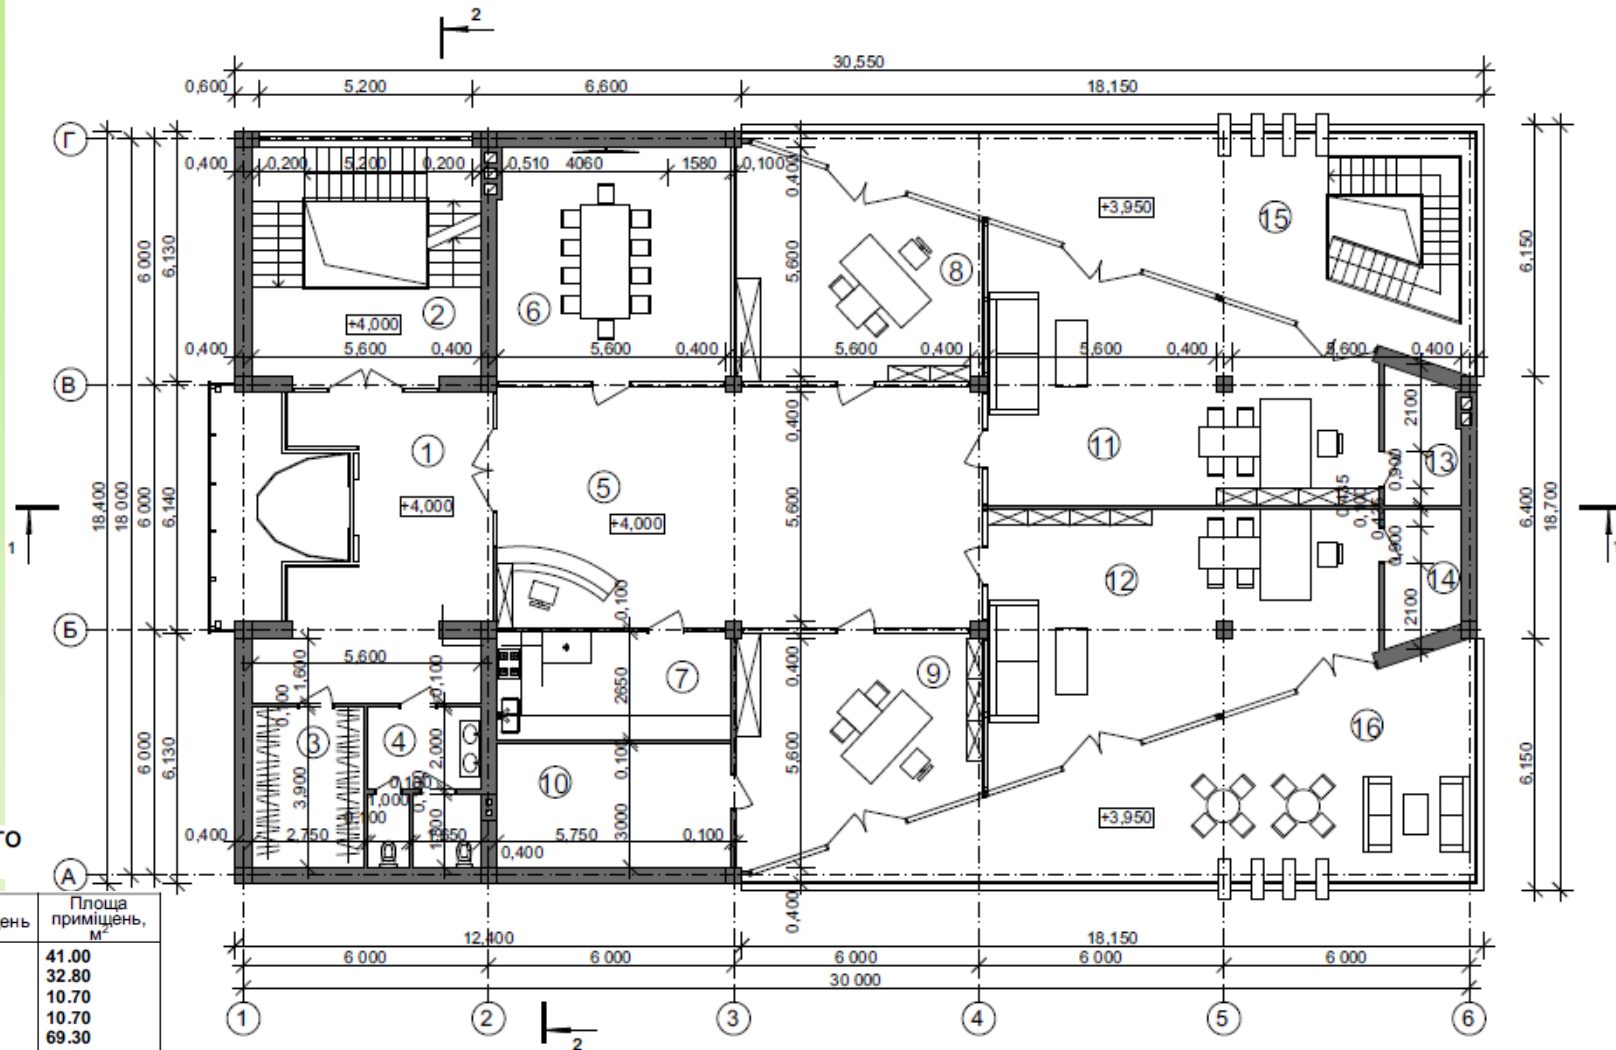

ЕКСПЛІКАЦІЯ ТИПОВОГО ПОВЕРХУ

№	Найменування приміщень	Площа приміщень, м ²
1.	Хол	41.00
2.	Сходова клітка	32.80
3.	Гардероб	10.70
4.	Санвузол	10.70
5.	Хол	69.30
6.	Кімната переговорів	33.00
7.	Кухонний блок	15.20
8.	Офіс працівника	29.30
9.	Офіс працівника	29.30
10.	Серверна	17.30
11.	Офіс працівника	52.00
12.	Офіс працівника	52.00
13.	Архів	5.80
14.	Архів	5.80
15.	Тераса північна	60.00 (k=0,3)
16.	Тераса південна	60.00 (k=0,3)
Площа поверху		465.00


План 4-го поверху М 1:100

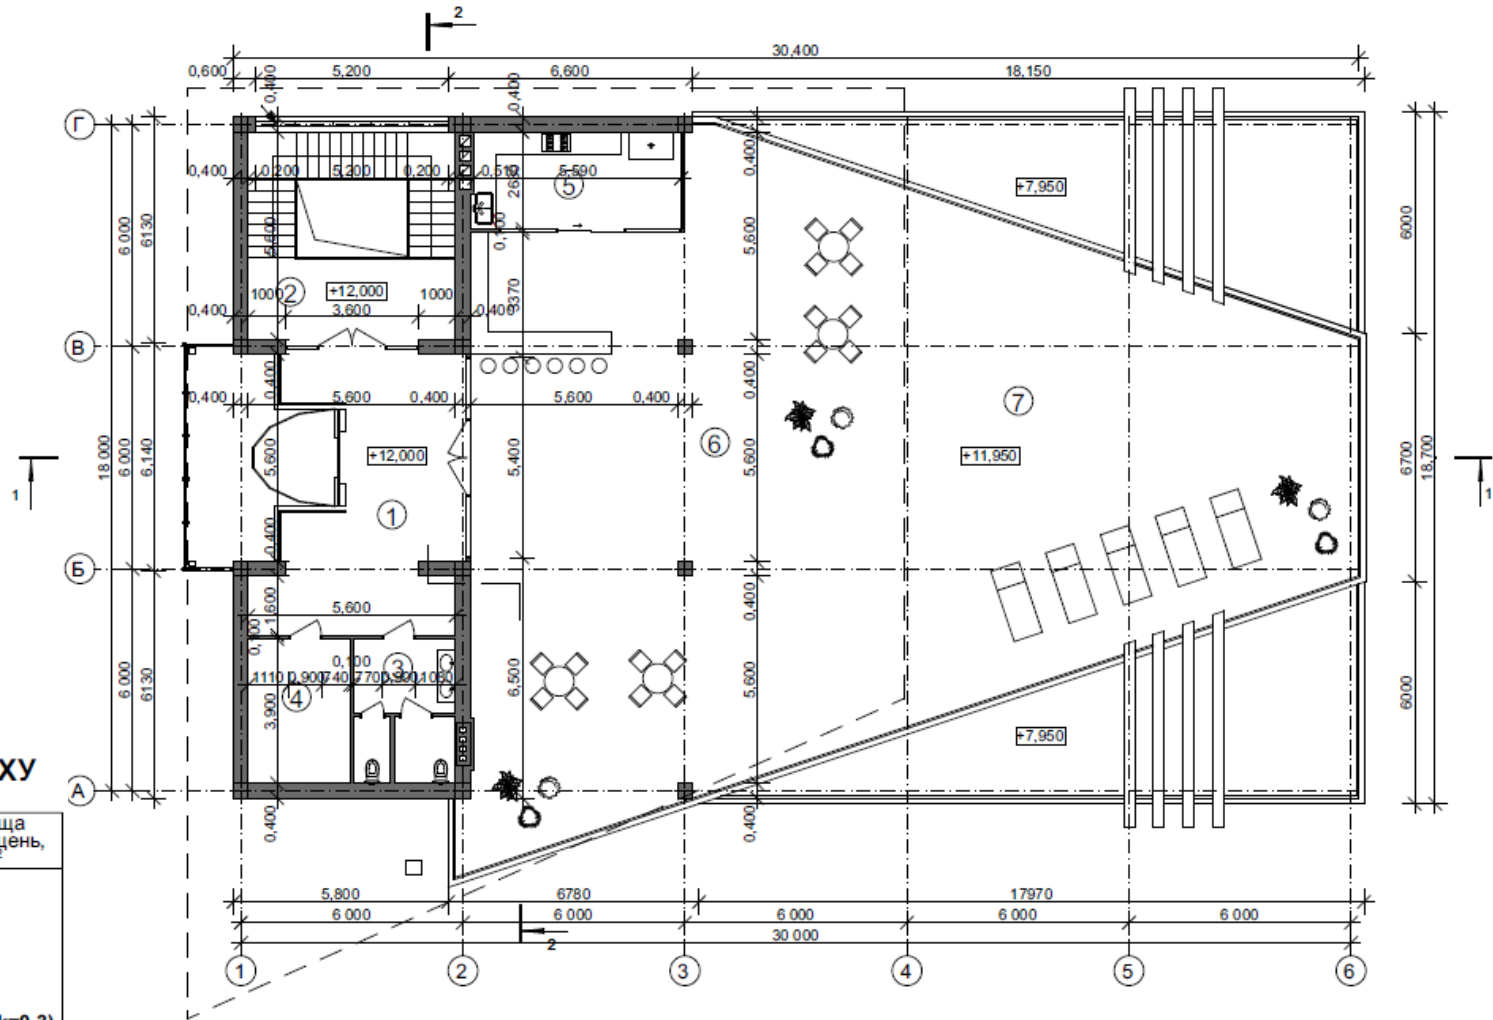


ЕКСПЛІКАЦІЯ 4-ГО ПОВЕРХУ

№	Найменування приміщень	Площа приміщень, м ²
1.	Тамбур	35.00
2.	Сходова клітка	32.80
3.	Санвузол	10.80
4.	Кладова	10.80
5.	Кухонний блок	14.90
6.	Тераса під накриттям	178.00
7.	Тераса	47.00 (k=0,3)
Площа поверху		443.30

Перетин 1-1, М 1:100

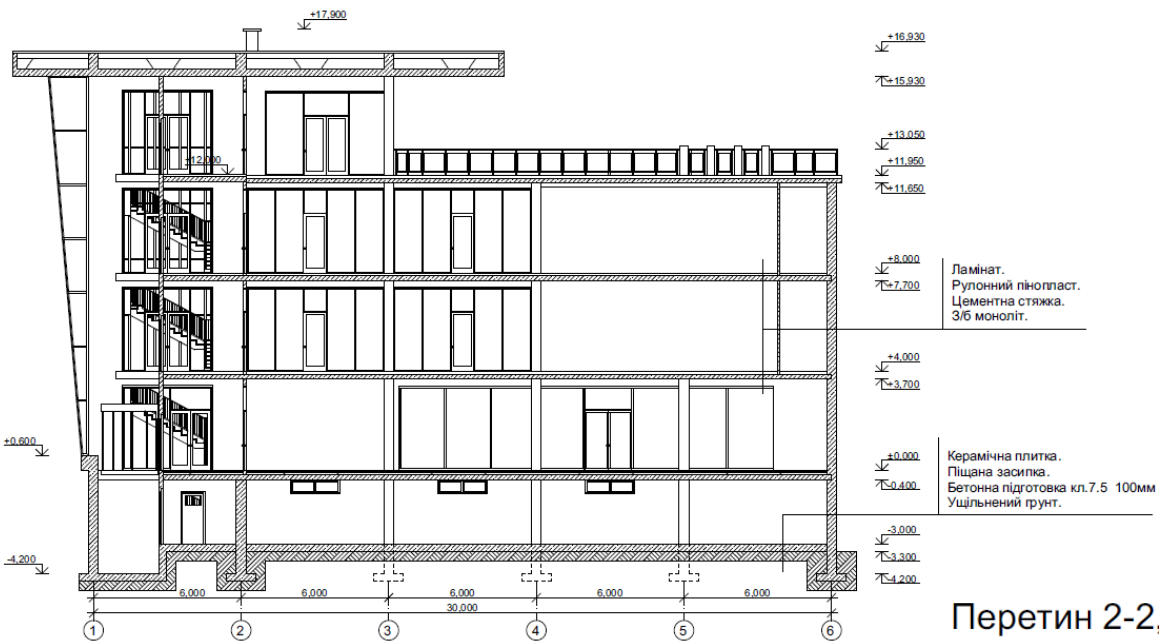


Перетин 2-2, М 1:100

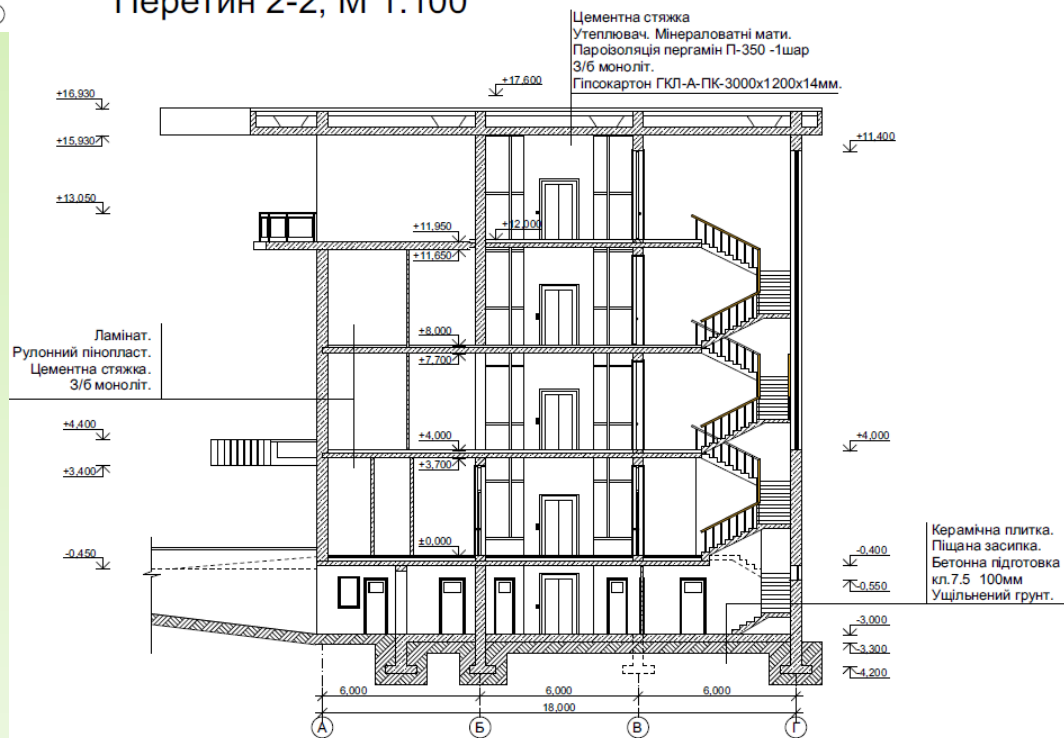

ІНТЕР'ЄР
ОФІСНОГО
ПРИМІЩЕННЯ
(3 пов., офіс №12)



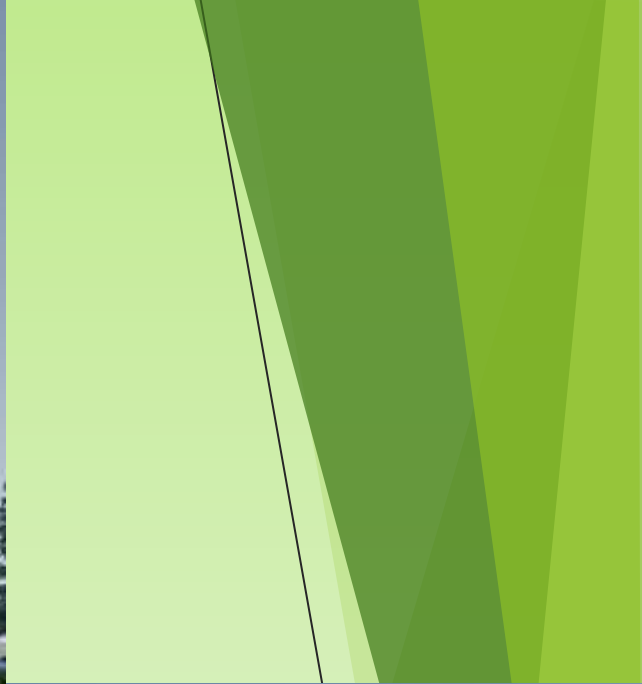


Дипломний проект на тему: Однородинний житловий будинок з індивідуальною підприємницькою діяльністю

Ситуаційна схема у м. Броди




Місце розташування ділянки


Роза вітрів

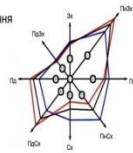


План на відмітці +0.000 М 1:200

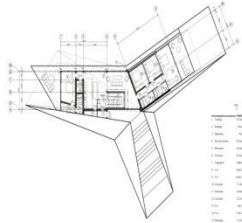


План на відмітці +3.600 М 1:200

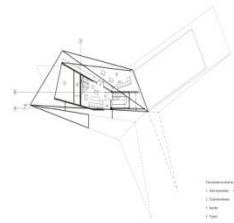


Розріз 1 М 1:200

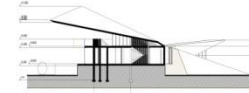

План на відмітці +0.000 М 1:100

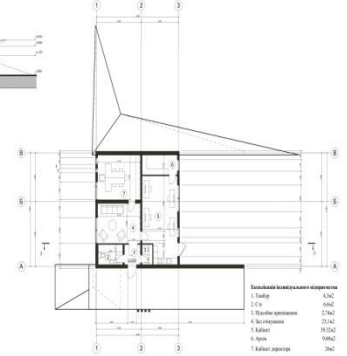


Генплан у М 1:500

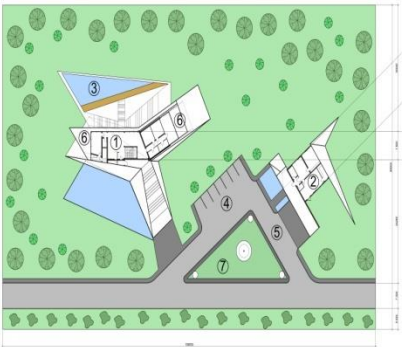


Ландшафт	1. Трава	1:100
	2. Кустарники	1:100
	3. Деревья	1:100
	4. Газон	1:100
	5. Дорожки	1:100
	6. Площади	1:100
	7. Парковочні місця	1:100
	8. Зони озеленення	1:100
	9. Капітальні споруди	1:100
	10. Будівля	1:100
	11. Площади	1:100
	12. Дорожки	1:100
	13. Парковочні місця	1:100
	14. Зони озеленення	1:100
	15. Капітальні споруди	1:100
	16. Будівля	1:100
	17. Площади	1:100
	18. Дорожки	1:100
	19. Парковочні місця	1:100
	20. Зони озеленення	1:100
	21. Капітальні споруди	1:100
	22. Будівля	1:100
	23. Площади	1:100
	24. Дорожки	1:100
	25. Парковочні місця	1:100
	26. Зони озеленення	1:100
	27. Капітальні споруди	1:100
	28. Будівля	1:100
	29. Площади	1:100
	30. Дорожки	1:100
	31. Парковочні місця	1:100
	32. Зони озеленення	1:100
	33. Капітальні споруди	1:100
	34. Будівля	1:100
	35. Площади	1:100
	36. Дорожки	1:100
	37. Парковочні місця	1:100
	38. Зони озеленення	1:100
	39. Капітальні споруди	1:100
	40. Будівля	1:100
	41. Площади	1:100
	42. Дорожки	1:100
	43. Парковочні місця	1:100
	44. Зони озеленення	1:100
	45. Капітальні споруди	1:100
	46. Будівля	1:100
	47. Площади	1:100
	48. Дорожки	1:100
	49. Парковочні місця	1:100
	50. Зони озеленення	1:100


Фасад 1-6 М 1:200

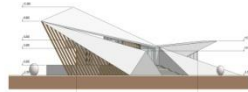

Фасад Ж - А М 1:200

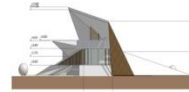

Фасад В - А М 1:200

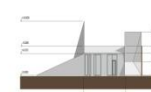


Фасад 6-1 М 1:200



Фасад А - Ж М 1:200






Фасад 3 - 1 М 1:200

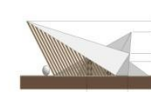

Фасад А - В М 1:200



Фасад 1 - 3 М 1:200

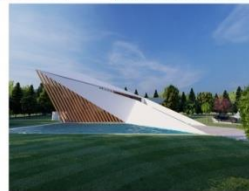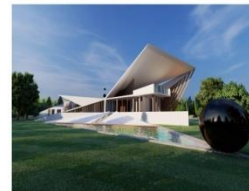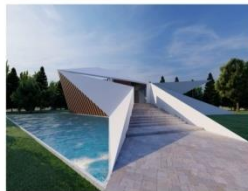

Готельно ресторанний комплекс на 100 місць в с.Кам'янка

Чернівецької обл


Виконав: ст. гр. АРХ-22сп

Зеленівський І.І.

Керівник: к.арх., доцент

Колодрубська О.І


План першого поверху М1:100

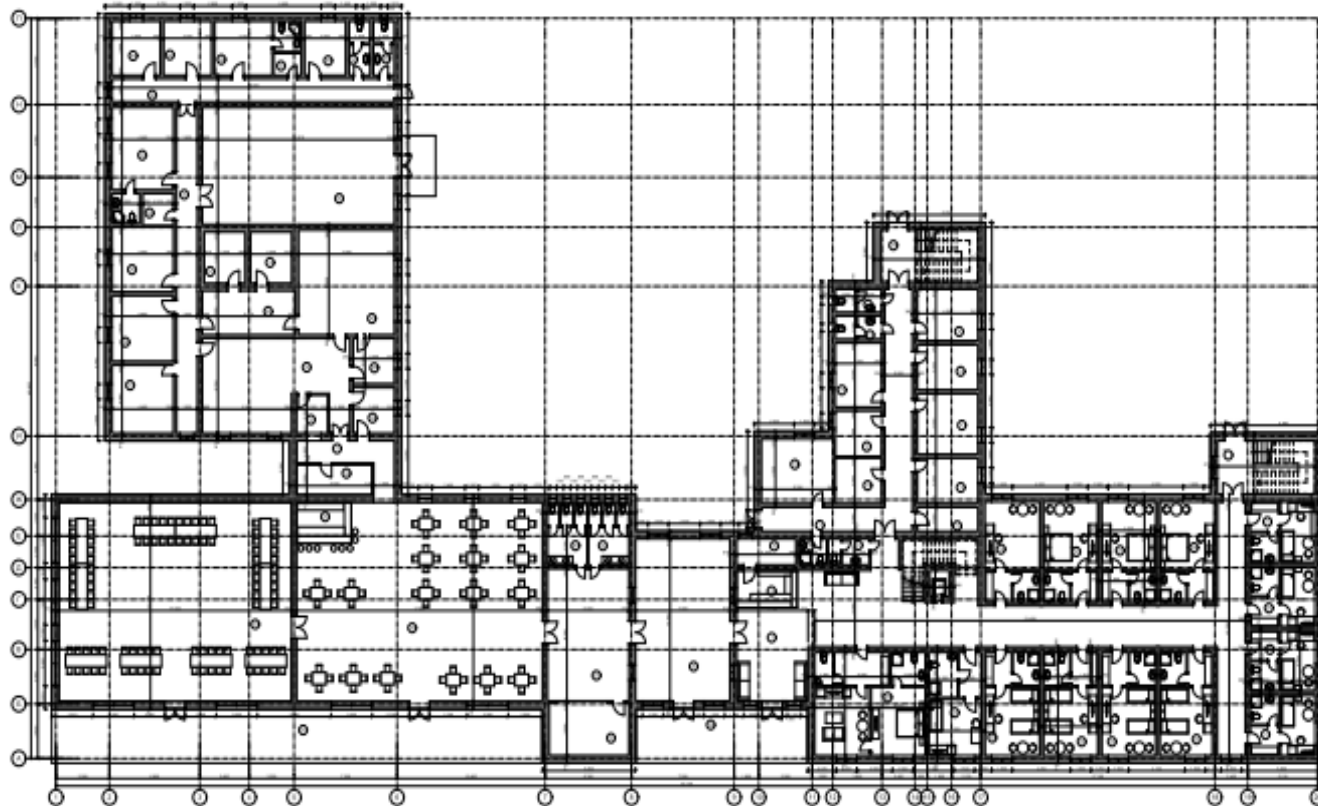

44	Кімната прибирання	4,66
45	Коридор	32,27
46	Коридор	30,90
47	Шеф кухар	12,46
48	Су шеф	12,46
49	Кімната офіціантів і барменів	19,13
50	Комора прибирання	2,88
51	Білизняна	10,65
52	Туалет	11,75
53	Банкетна зала	225,00
54	Тераса	130,61
55	Гардероб	20,15
56	Туалет	24,39
		2 178,41 м ²

Експлікація

1	Вестибюль готелю	200,35
2	Рецепція	10,80
3	Бухгалтерія	13,23
4	Директор	17,64
5	Туалет	11,09
5	Туалет	5,15
6	Кімната завгоспа	13,23
7	Коридор	46,91
8	Ремонтна зміна	15,00
9	Кімната персоналу	14,22
10	Кімната охорони	10,08
11	Камера схову	10,08
12	Пожежний пост	22,45
13	Комора	7,00
14	Сходова клітина	24,95
15	Сходова клітина	7,36
16	Душова кімната	3,42
17	Туалет	5,12
18	Сходова клітина	25,45
19	Кімната покоївки	26,48
20	Двомісний номер	82,75
21	Одномісний номер	78,93
22	Двомісний номер 2	113,05
23	номер для маломобільних груп населення	26,25
24	Номер люкс	54,59
25	Тераса	45,26
26	Вестибюль ресторану	75,47
27	Хол	52,30
28	Обідня зала з танц майданчиком	226,45
29	Бар	10,78
30	Комірка	10,94
31	Коридор	14,32
32	Роздаточна	6,25
33	Мийка столового посуду	9,00
34	Мийка кухонного посуду	9,00
35	Гарячий цех	50,31
36	Холодний цех	48,30
37	Рибний цех	20,01
38	Птичеголовий цех	19,37
39	М'ясний цех	19,05
40	Тамбур	19,70
41	Холодильник	21,56
42	Склад і прийомка	108,77
43	Кімната персоналу	28,68

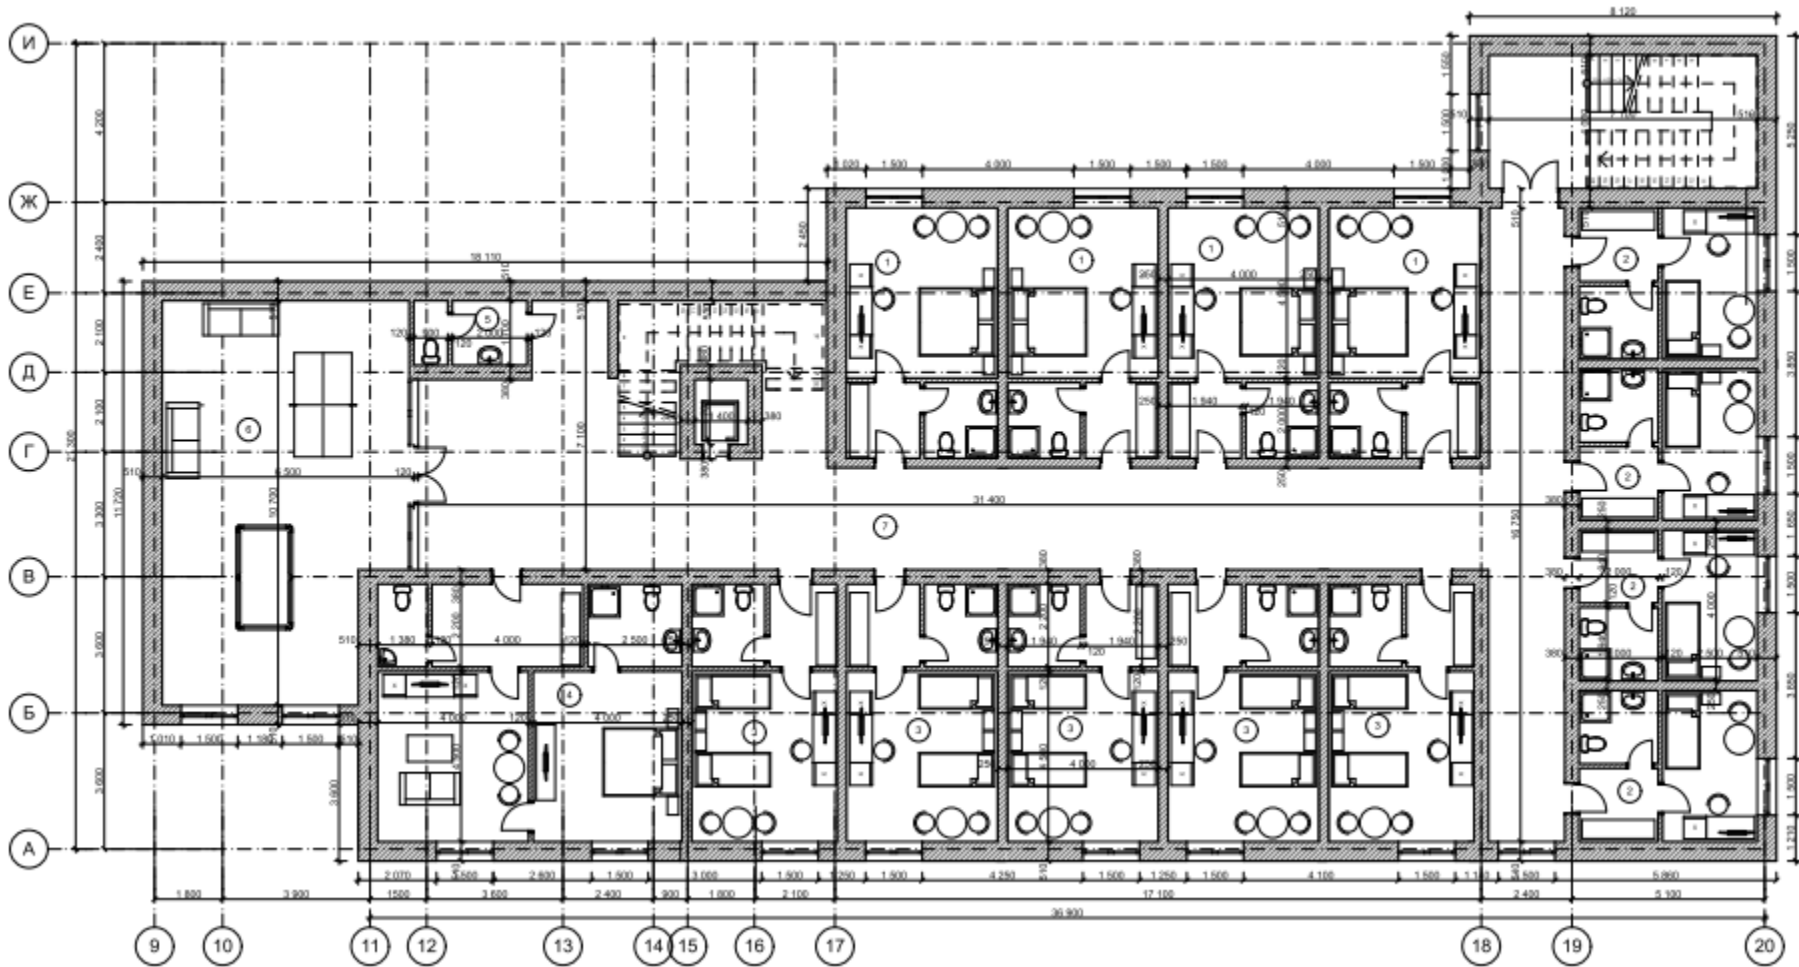

Експлікація

№	Наименование	Площадь
1	Двомісний номер	110,89
2	Одномісний номер	77,35
3	Двомісний номер 2	141,00
4	Номер люкс	54,86
5	Туалет	5,12
6	Кімната відпочинку	65,07
7	Коридор	151,73
		606,02 м ²

ІНТЕР'ЄР Готельного номеру





Візуалізація









Житловий будинок на дві сім'ї в смт.

Брюховичі у м. Львів

Виконала: Дика К.О.

Керівник: к.арх., доцент Колодрубська О.І



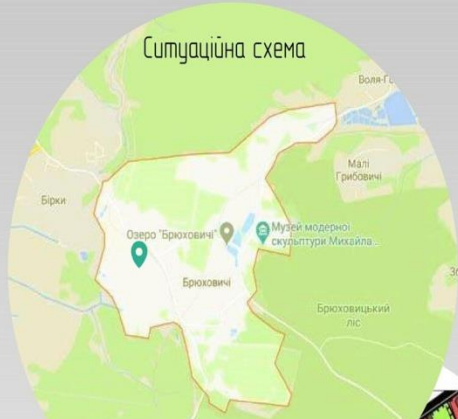


Схема розташування території плануваної структури населеного пункту

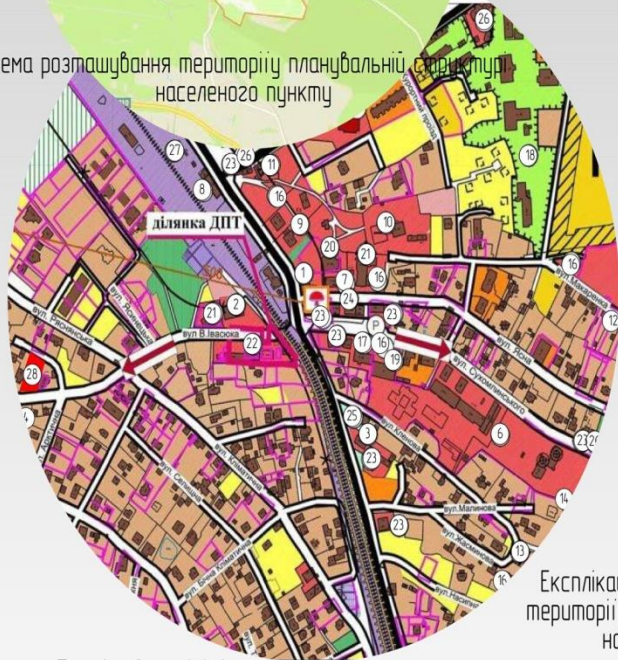



Експлікація схеми розташування території плануваної структури населеного пункту

Профіль вулиці 1-1
М 1:100

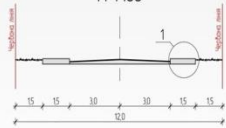

- | | |
|--|---|
| 1 Селищні будинки | 16 Дитячі майданчик |
| 2 Народний день просвіти | 17 Алея |
| 3 Бібліотека | 18 Сакристия 'Львів' |
| 4 Музична школа | 19 Зона для громадського обслуговування |
| 5 Спортивний центр | 20 Ресторан |
| 6 Любська державні інститут регіонального управління | 21 Аптека |
| 7 Пошта | 22 Парк |
| 8 Залочинська фоксала | 23 Мозаик при торгов |
| 9 ЗОШ №41 | 24 Мозаик прохолоди |
| 10 Дитячий садок-яслі | 25 ТУВ 'ЮРАМІД' ЄВШЕ-ЛІНКА |
| 11 Дитячий садок з громадськими класами | 26 Зона для громадського обслуговування |
| 12 Тренувальна база ФК 'КАРПАТІ' | 27 Пасажирське водне авто Т.Вод-1 |
| 13 Спортивний майданчик | 28 Проектований житловий будинок |
| 14 Стадіон | |

Генплан
М 1:200

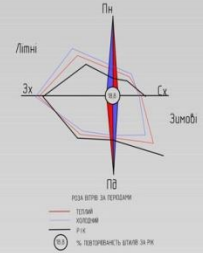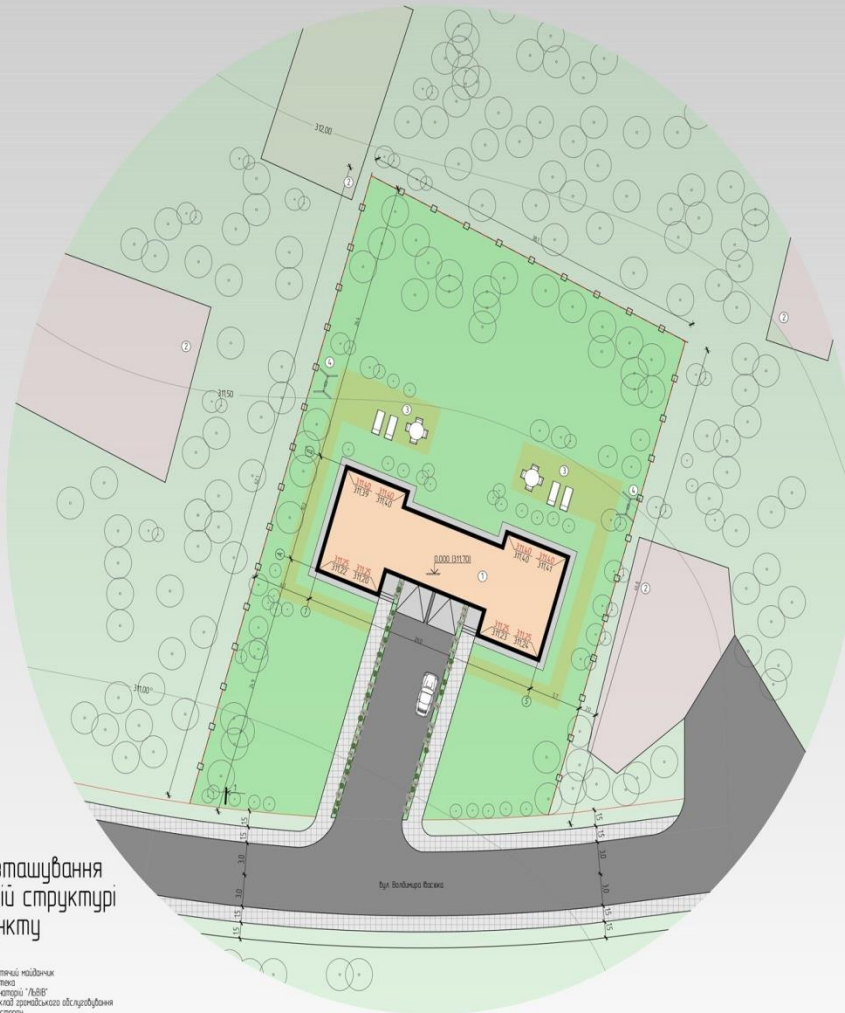

Паспорт оздоблення фасаду

Фраз	Назва	Примітка
Сітка штукатурки	категорія РМ 400	
Інтенсивна штукатурка	категорія РМ 700	
Висока декоративна штукатурка	категорія РМ 900	
Керамічна плитка	категорія РМ 800	

Експлікація до генплану

№	Назва	Примітка
1	Проектований будинок	проектований
2	Сітка оздоблення	сітка
3	Проектований оздоровчий	проектований
4	Дитячий майданчик	проектований

Техніко-економічні показники

№	Назва	од. вим.	Площа
1	Площа ділянки	га	0,2
2	Площа оздоблення	м ²	233,90
3	Площа озеленення	м ²	1450,20
4	Площа паркування	м ²	250,10

Умовні позначення

Фраз	Назва	Примітка
■	Проектований будинок	
■	Сітка оздоблення	
■	Червона лінія	
○	Проектований оздоровчий	
○	Зона між ділянками	
■	Газон	
■	Даринки з ґрунту	
■	Асфальто-бетонне покриття	
■	Даринки на паркування	
○	Озеленення	

План на відм. 0,000
М 1:50




Експлікація приміщень на відм. 0,000

№	Назва	Площа	Примітки
Житловий будинок -1			
1	Тандур	4,02	
2	Кухня-вітальня	35,21	
3	С/В	2,07	
4	С/В	3,40	
5	Спальня	15,04	
6	Спальня	7,68	
7	Комора	7,16	
8	Гараж	21,39	
		95,97 м	

№	Назва	Площа	Примітки
Житловий будинок -2			
1	Тандур	4,02	
2	Кухня-вітальня	35,21	
3	С/В	2,07	
4	С/В	3,40	
5	Спальня	15,04	
6	Спальня	7,68	
7	Комора	7,16	
8	Гараж	21,39	
		95,97 м	
		191,94 м	

Фасад Д-А
М 150

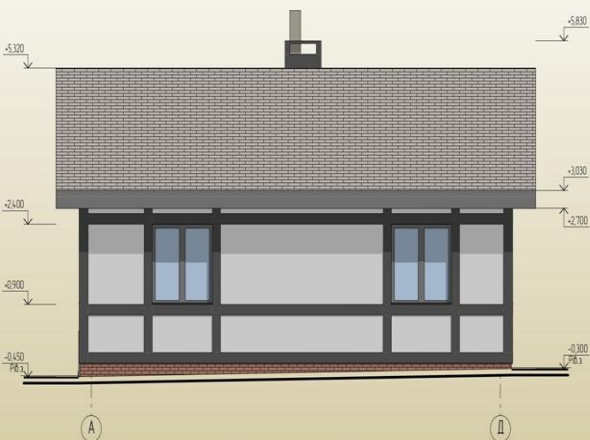


Фасад 1-5
М 150



Фасад А-Д
М 150




Фасад 5-1
М 150

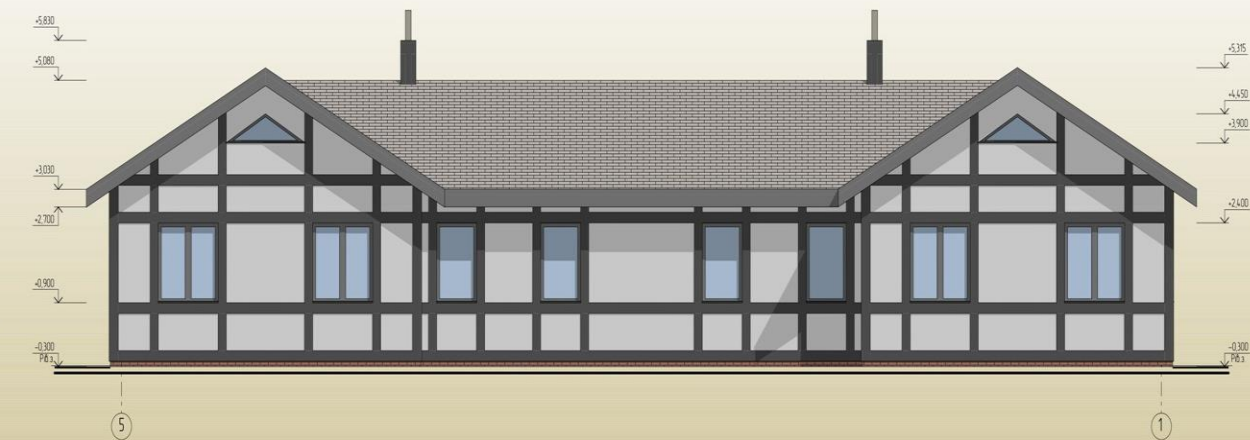


ВІЗУАЛІЗАЦІЯ



Інтер'єр кухні-вітальні

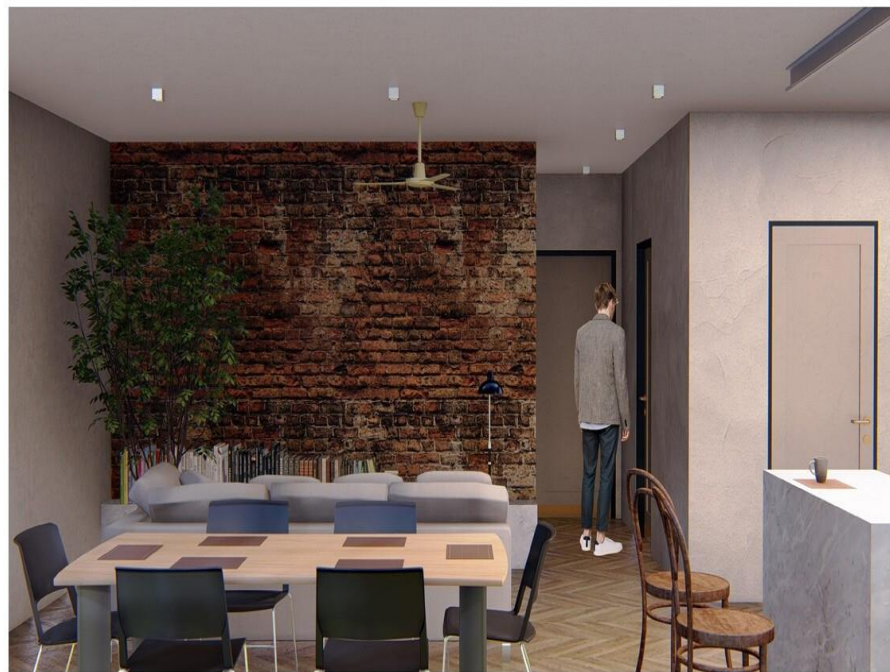

Візуалізація С/В

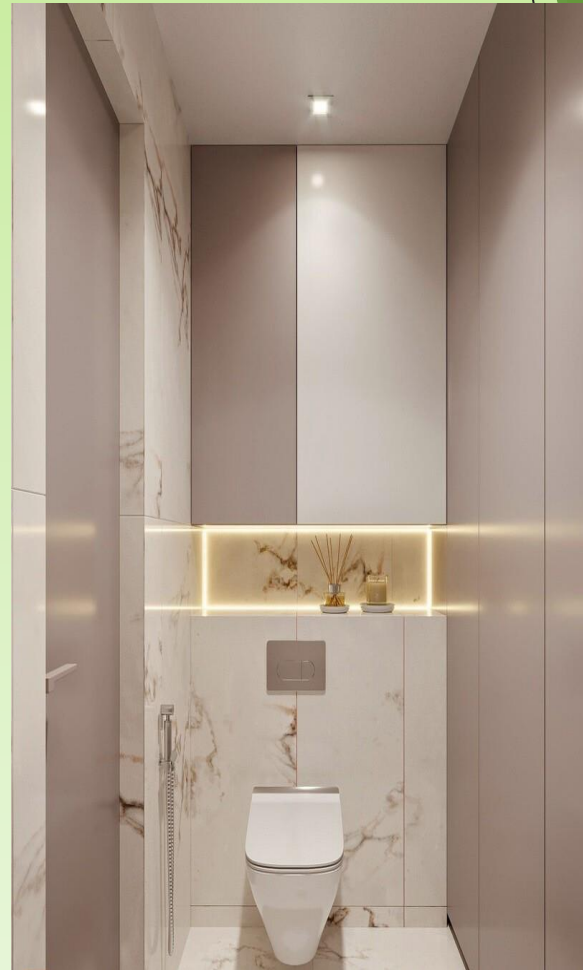



Дякуємо за увагу

